



COMUNE DI RANDAZZO
CITTÀ METROPOLITANA DI CATANIA

ORIGINALE

N. 78 del Reg. Delibere

del 04-07-2025

**VERBALE DI DELIBERAZIONE DELLA COMMISSIONE
STRAORDINARIA NELLA FUNZIONE DI GIUNTA COMUNALE**

Oggetto: **Approvazione "Progetto di rifunionalizzazione della Casermetta di Monte Spagnolo di proprietà del Comune di Randazzo Allestimento del punto base Casermetta di Monte Spagnolo del Parco dell'Etna"**

L'anno **duemilaventicinque** addì **quattro** del mese di **luglio** alle ore **13:03** presso **Videoconferenza**, appositamente convocata la Commissione straordinaria indice la seduta:

Cognome e Nome	Qualifica	Presente/Assente
Calio Alfonsa	Commissario	Presente in videoconferenza
Gambadauro Cosimo	Commissario	Assente
Giusto Isabella	Commissario	Presente in videoconferenza

Partecipa il Segretario Comunale, Dott. Marcello Iacopino.

LA COMMISSIONE STRAORDINARIA CON FUNZIONE DI GIUNTA COMUNALE

VALUTATA l'allegata proposta di deliberazione e ravvisata la propria competenza ai sensi dell'art. 48 del D. Lgs. n. 267 del 2000;

VISTO lo Statuto Comunale;

con voti favorevoli unanimi espressi in forma palese;

DELIBERA

DI APPROVARE, a voti unanimi favorevoli, a fare propria la proposta di deliberazione che qui si intende integralmente riportata e trascritta ad ogni effetto di legge e che si allega alla presente per costituirne parte integrante e sostanziale;

DI DICHIARARE, il presente atto immediatamente eseguibile, ai sensi dell'art. 134, comma 4, del D. Lgs. n. 267/2000, stante l'urgenza di provvedere.

PROPOSTA DI DELIBERAZIONE

ALLA COMMISSIONE STRAORDINARIA CON FUNZIONE DI GIUNTA COMUNALE

AREA V - LAVORI PUBBLICI

<i>Oggetto:</i>	Approvazione "Progetto di rifunzionalizzazione della Casermetta di Monte Spagnolo di proprietà del Comune di Randazzo Allestimento del punto base Casermetta di Monte Spagnolo del Parco dell'Etna"
-----------------	--

Premesso:

che l'Amministrazione Comunale di Randazzo è proprietaria di un fabbricato ubicato in zona montana ed in prossimità della pista denominata "altomontana";

che questa Amministrazione è intenzionata alla valorizzazione del bene utilizzandolo per la fruizione turistica e didattica dell'area con particolare attenzione alla valorizzazione del patrimonio naturalistico e alla promozione del turismo sostenibile;

che l'Amministrazione Comunale ha partecipato all'Avviso di manifestazione di interesse promossa dal Gal Terre Dell'Etna e dell'Alcantara S.C.ar.l. relativo alla sottomisura 19.2 – Sostegno all'esecuzione degli interventi nell'ambito della strategia di sviluppo locale di tipo partecipativo al fine di allestire il fabbricato quale punto di appoggio per attività didattico/ambientali e ricreative;

considerato che la progettazione esecutiva è stata curata dal Gal, mediante nomina di progettista di sua fiducia;

preso atto della trasmissione del progetto di cui in oggetto da parte del GAL avvenuta in data 20.06.2025, prot. 10118;

visto il "Progetto di rifunzionalizzazione della Casermetta di Monte Spagnolo di proprietà del Comune di Randazzo – Allestimento del punto base Casermetta di Monte Spagnolo del Parco dell'Etna" redatto dall'Arch. Giovanni D'Amico trasmesso con nota prot. 10118 del 20/06/2025;

considerato che l'intervento è a totale carico del GAL che procederà autonomamente alla selezione dei fornitori ed alla posa in opera delle attrezzature oggetto dell'intervento;

VISTO il progetto a firma dell'Arch. Giovanni D'Amico costituito dai seguenti elaborati:

1. TAV 1 Casermetta monte Spagnolo;
2. Elenco Prezzi;
3. Computo Metrico Estimativo;
4. GAL_scheda Riepilogativa progetto (Monte Spagnolo)
5. Relazione tecnica illustrativa.

Tutto ciò premesso e considerato;

- Visto il D.Lgs. 36/2023 – Nuovo Codice dei Contratti;
- Visto il D.Lgs. 267/2000;
- Vista la L.R. 30/2000 e succ. mod. ed integr.
- Visto lo Statuto Comunale

PROPONE DI DELIBERARE:

1. Di approvare, per le motivazioni citate in premessa, il progetto esecutivo per un importo complessivo delle forniture di € 23.094,12 oltre IVA, scaturente dal computo metrico allegato alla documentazione trasmessa dal GAL in data 20.06.2025;
2. Di dare atto che il progetto approvato non costituisce impegno di spesa per l'Amministrazione Comunale di Randazzo poiché sarà eseguito con fondi del GAL Terre Dell'Etna e dell'Alcantara S.C.ar.l.
3. Di dichiarare la presente proposta di atto deliberativo immediatamente eseguibile ai sensi dell'art. 12 della L.R. 44/91.

IL RESPONSABILE DEL PROCEDIMENTO

IL DIRIGENTE

Chiara Paparo

PARERI SULLA PROPOSTA DI DELIBERAZIONE DELLA GIUNTA COMUNALE

Oggetto:

Approvazione "Progetto di rifunionalizzazione della Casermetta di Monte Spagnolo di proprietà del Comune di Randazzo Allestimento del punto base Casermetta di Monte Spagnolo del Parco dell'Etna"

Regolarità Tecnica

Per quanto di competenza il sottoscritto funzionario, sulla proposta in oggetto, esprime: Favorevole sotto il profilo della Regolarità Tecnica ed attesta la regolarità e correttezza amministrativa, ai sensi degli artt. 49 e 147 bis del D.L.vo 18/08/2000, n. 267, come modificati dal D.L. n. 174/2012, convertito con modificazioni in legge 7 dicembre 2012, n. 213.

Comune di Randazzo. 03-07-2025

IL RESPONSABILE SETTORE VIGILANZA

Chiara Paparo

(Sottoscritto con firma digitale)

Delibera della Commissione Straordinaria con la funzione di Giunta Comunale

N. 78/2025

Il presente verbale viene letto approvato e sottoscritto:

LA COMMISSIONE STRAORDINARIA

Alfonsa Calio
(Sottoscritto con firma Digitale)

IL SEGRETARIO COMUNALE

Dott. Marcello Iacopino
(Sottoscritto con firma digitale)



COMUNE DI RANDAZZO
CITTÀ METROPOLITANA DI CATANIA

Proposta alla Commissione Straordinaria con Funzione di Giunta Comunale

N. 92 del 03-07-2025

AREA V - LAVORI PUBBLICI

Oggetto: **Approvazione "Progetto di rifunzionalizzazione della Casermetta di Monte Spagnolo di proprietà del Comune di Randazzo Allestimento del punto base Casermetta di Monte Spagnolo del Parco dell'Etna"**

IL RESPONSABILE DEL PROCEDIMENTO

IL DIRIGENTE
Chiara Paparo

Regolarità Tecnica

Per quanto di competenza il sottoscritto funzionario, sulla proposta in oggetto, esprime: Favorevole sotto il profilo della Regolarità Tecnica ed attesta la regolarità e correttezza amministrativa, ai sensi degli artt. 49 e 147 bis del D.L.vo 18/08/2000, n. 267, come modificati dal D.L. n. 174/2012, convertito con modificazioni in legge 7 dicembre 2012, n. 213.

Comune di Randazzo. 03-07-2025

IL RESPONSABILE SETTORE VIGILANZA

Chiara Paparo

(Sottoscritto con firma digitale)

PARERE: Favorevole in ordine alla **PARERE CONTABILE**

Data: 04-07-2025

Il Responsabile del servizio

Piemonte Stefania Agata



COMUNE DI RANDAZZO
CITTÀ METROPOLITANA DI CATANIA

ORIGINALE

N. 78 del Reg. Delibere

del 04-07-2025

**DELIBERAZIONE DELLA COMMISSIONE STRAORDINARIA
NELLA FUNZIONE DI GIUNTA COMUNALE**

Oggetto: **Approvazione "Progetto di rifunionalizzazione della Casermetta di Monte Spagnolo di proprietà del Comune di Randazzo Allestimento del punto base Casermetta di Monte Spagnolo del Parco dell'Etna"**


PUBBLICAZIONE

La presente deliberazione viene pubblicata in data odierna all'Albo Pretorio di questo Comune e vi rimarrà fino al 22-07-2025.


Li, 07-07-2025.

L'SEGRETARIO COMUNALE

Dott. Marcello Iacopino
(Sottoscritto con firma digitale)

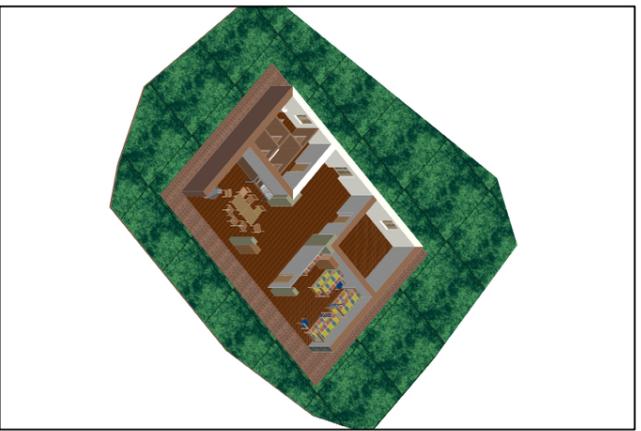


VISTA ASSONOMETRICA

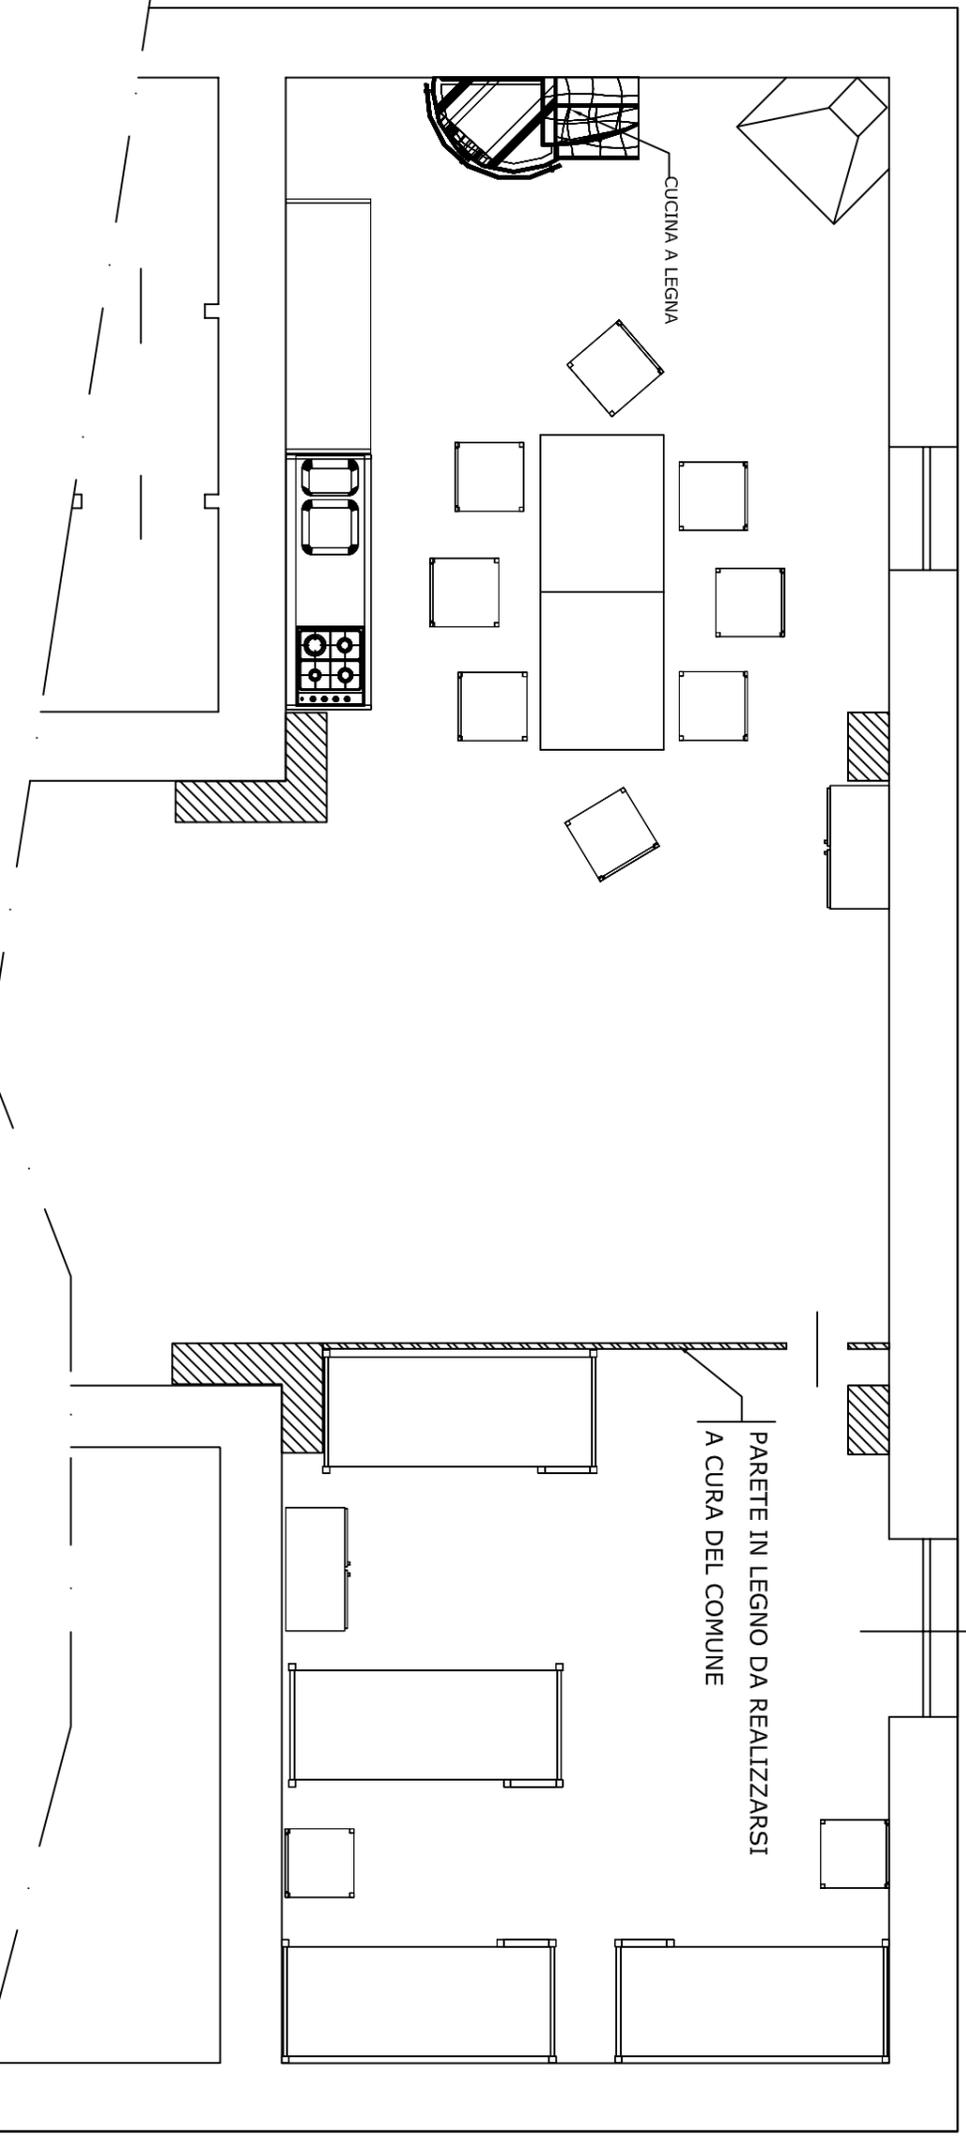

STRALCIO PLANIMETRICO CON GLI ARREDI

RAPP. 1:50

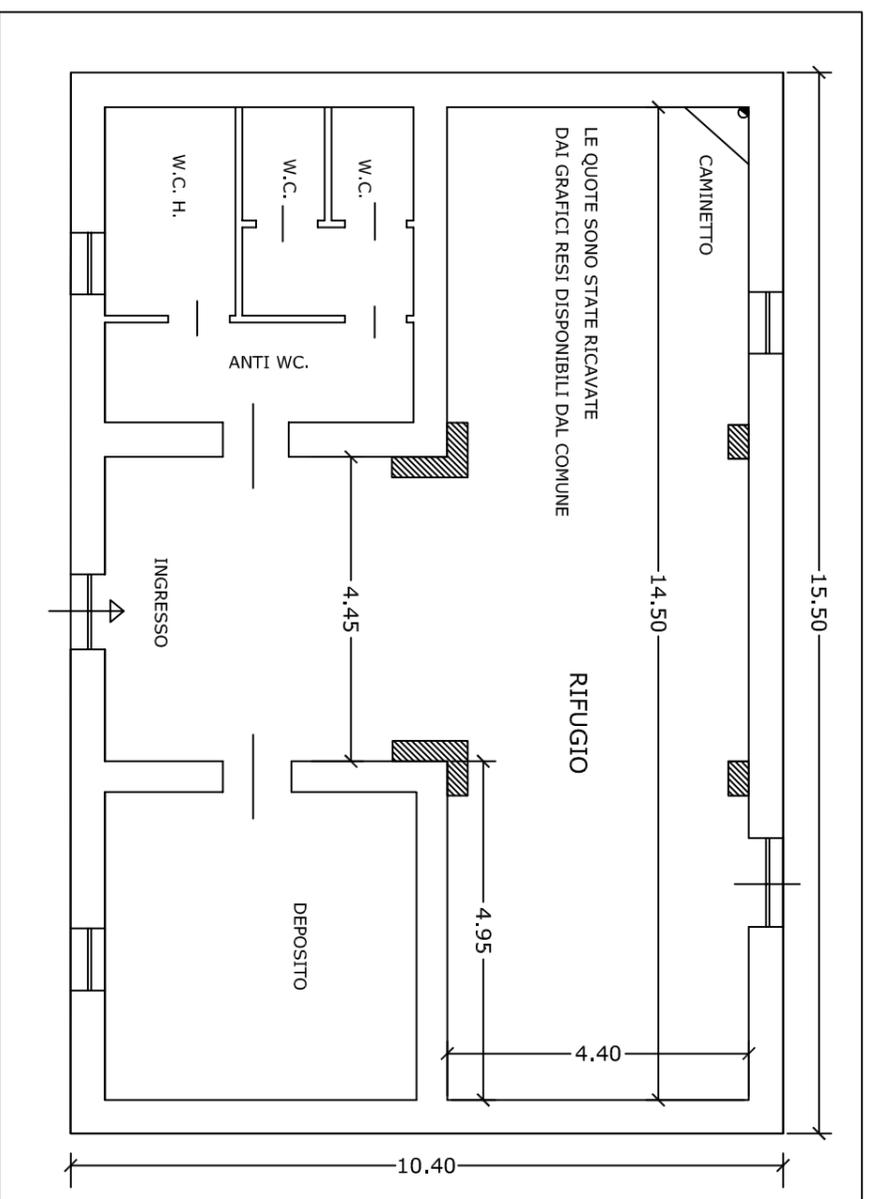

PIANTA QUOTATA

RAPP. 1:100



GAL TERRE DELL'ETNA E DELL'ALCANTARA FEASR 2014/2020 - PSR SICILIA 2014-2020
 Progetto Operativo n. 1/23 - PSR SICILIA 2014-2022 - SOTTOMISURA 19.2 - PROGETTO
 OPERATIVO N.1/23.

COMMITTENTE: GAL TERRE DELL'ETNA E DELL'ALCANTARA
 VIA VIDALBA N. 2 - CASTIGLIONE DI SICILIA -

CONTRATTO: DEL 07/04/2025

PROFESSIONISTA: ARCH. GIOVANNI D'AMICO
 STUDIO PROFESSIONALE IN VIA L. CAPUANA N. 9 - RANDAZZO -
 giovanidamico024@gmail.com

OGGETTO:
 PROGETTO DI RIFUNZIONALIZZAZIONE DELLA CASERMETTA DI MONTE
 SPAGNOLO DI PROPRIETA' DEL COMUNE DI RANDAZZO
 ALLESTIMENTO DEL PUNTO BASE "CASERMETTA DI MONTE SPAGNOLO" NEL
 PARCO DELL'ETNA

TAV. 01



GAL TERRE DELL'ETNA E DELL'ALCANTARA FEASR 2014/2020- PSR SICILIA 2014-2020 Progetto Operativo n. 1/23 - PSR SICILIA 2014-2022 - SOTTOMISURA 19.2 - PROGETTO OPERATIVO N.1/23.

COMMITTENTE: GAL TERRE DELL'ETNA E DELL'ALCANTARA

VIA VIDALBA N. 2 - CASTIGLIONE DI SICILIA-

CONTRATTO: DEL 07/04/2025

PROFESSIONISTA: ARCH. GIOVANNI D'AMICO

STUDIO PROFESSIONALE IN VIA L. CAPUANA N. 9 -RANDAZZO-

giovannidamico024@gmail.com



OGGETTO:

PROGETTO DI RIFUNZIONALIZZAZIONE DELLA CASERMETTA DI MONTE SPAGNOLO DI PROPRIETA' DEL COMUNE DI RANDAZZO

ALLESTIMENTO DEL PUNTO BASE "CASERMETTA DI MONTE SPAGNOLO" NEL PARCO DELL'ETNA

ELENCO PREZZI UNITARI

Num. ORD TARIFFA	DESIGNAZIONE DEI LAVORI	U.M.	PREZZO UNITARIO €
1 AP.01	Fornitura e messa in opera di letto a castello in legno di abete completo di scaletta per l'accesso ... ta materasso, materasso in memory sfoderabile, cuscino in memory sfoderabile, accessor etc. e quant'altro necessario per dare il manufatto completo. euro (duemilacentocinquanta,03)	cad	2.150,03
2 AP.02	Fornitura e messa in opera di armadio a due ante in legno massello di pino con piedini e cornice, cassetiera interna dimensioni 115 * 64* 210, provvisto di cassetiera interna e mensole. euro (duemilaquattrocentocinquantacinque,00)	cad	2.455,00
3 AP.03	Fornitura e messa in opera di sedia in legno massello di faggio con seduta in legno. euro (sessanta,00)	cad	60,00
4 AP.04	Fornitura e messa in opera di Tavolo in legno di abete rettangolare allungabile dalle dimensioni minime cm. 140*90. euro (milleseicentoquarantadue,00)	cad	1.642,00
5 AP.05	Fornitura e messa in opera di blocco lavello, con lavello in resina e cassetiera con pensile cola piatti etc.... euro (tremladuecento,00)	cad	3.200,00
6 AP.06	Fornitura e messa in opera di Cucina a legna...con: Focolare in ghisa e refrattario; Porta fuoco in ... e. Dimensioni minime (LxHxP) 90,0x85,0-91,0x60,0 cm;Rendimento -86,9 %;Classe Energetica non inferiore a A+; Certificazione Ambientale DM186 5 STELLE: euro (duemilacinquecento,00)	cad	2.500,00

Handwritten signature and blue circular stamp of the Ordine degli Architetti di Catania, dated 1989.



REPUBBLICA ITALIANA



REGIONE SICILIANA
ASSESSORATO REGIONALE
DELL'AGRICOLTURA,
DELLO SVILUPPO RURALE
E DELLA PESCA MEDITERRANEA

GAL TERRE DELL'ETNA E DELL'ALCANTARA FEASR 2014/2020- PSR SICILIA 2014-2020
Progetto Operativo n. 1/23 - PSR SICILIA 2014-2022 - SOTTOMISURA 19.2 - PROGETTO
OPERATIVO N.1/23.

COMMITTENTE: GAL TERRE DELL'ETNA E DELL'ALCANTARA

VIA VIDALBA N. 2 - CASTIGLIONE DI SICILIA-

CONTRATTO: DEL 07/04/2025

PROFESSIONISTA: ARCH. GIOVANNI D'AMICO

STUDIO PROFESSIONALE IN VIA L. CAPUANA N. 9 -RANDAZZO-

giovannidamico024@gmail.com



OGGETTO:

PROGETTO DI RIFUNZIONALIZZAZIONE DELLA CASERMETTA DI MONTE
SPAGNOLO DI PROPRIETA' DEL COMUNE DI RANDAZZO

ALLESTIMENTO DEL PUNTO BASE "CASERMETTA DI MONTE SPAGNOLO" NEL
PARCO DELL'ETNA

COMPUTO METRICO ESTIMATIVO

Num. ORD TARIFFA	DESIGNAZIONE DEI LAVORI	DIMENSIONI				Quantità	IMPORTI €	
		par. ug.	lung.	larg.	H/peso		Prezzo	Totale
	VOCI A MISURA							
	--							
1 AP.01	Fornitura e messa in opera di letto a castello in legno di abete completo di scaletta per l'accesso al letto superiore e barre di protezione, rete porta materasso, materasso in memory sfoderabile, cuscino in memory sfoderabile, accessor etc. e quant'altro necessario per dare il manufatto completo.	4,000				4,00		
	Sommano cad					4,00	2.150,03	8.600,12
2 AP.02	Fornitura e messa in opera di armadio a due ante in legno massello di pino con piedini e cornice, cassettera interna dimensioni 115 * 64* 210, provvisto di cassettera interna e mensole.	2,000				2,00		
	Sommano cad					2,00	2.455,00	4.910,00
3 AP.03	Fornitura e messa in opera di sedia in legno massello di faggio con seduta in legno.	10,000				10,00		
	Sommano cad					10,00	60,00	600,00
4 AP.04	Fornitura e messa in opera di Tavolo in legno di abete rettangolare allungabile dalle dimensioni minime cm. 140*90.	2,000				2,00		
	Sommano cad					2,00	1.642,00	3.284,00
5 AP.05	Fornitura e messa in opera di blocco lavello, con lavello in resina e cassettera con pensile cola piatti etccc....	1,000				1,00		
	Sommano cad					1,00	3.200,00	3.200,00
6 AP.06	Fornitura e messa in opera di Cucina a legna...con: Focolare in ghisa e refrattario; Porta fuoco in ghisa, Porta forno in acciaio; Facciata in ghisa smaltata; Piastra e cerchi in ghisa levigata; Cassetto cenere estraibile; Regolazione automatica dell'aria primaria; Sistema di post-combustione per basse emissioni; Forno con valvola di eccesso vapore; Porta forno con doppio vetrox; Cassettone porta legna ; Forno in acciaio smaltato; Possibilità di prelevare aria dall'esterno ed immetterla direttamente nei registri della stufa; Porta fuoco con doppio vetro; Uscita fumi superiore centrale o posteriore. Dimensioni minime (LxHxP) 90,0x85,0-91,0x60,0 cm;Rendimento 86,9 %;Classe Energetica non inferiore a A+; Certificazione Ambientale DM186 5 STELLE:	1,000				1,00		
	Sommano cad					1,00	2.500,00	2.500,00
	Totale -							23.094,12

Num. ORD TARIFFA	DESIGNAZIONE DEI LAVORI	DIMENSIONI				Quantità	IMPORTI €	
		par. ug.	lung.	larg.	H/peso		Prezzo	Totale
	TOTALE A MISURA							23.094,12
	TOTALE							23.094,12
	Data Giugno/2025							
	Il Tecnico							
								



Comune: RANDAZZO

Sindaco Pro -Tempore: Dott.ssa Alfonsa Calì
Viceprefetto, Commissario Straordinario del Comune di Randazzo

Importo Base d'asta: € 23.094,00

Somme a disposizione dell'amministrazione: € 28.174,68

Totale importo da Finanziare: _____


Foto tratta dal sito: <https://it.wikiloc.com/percorsi-escursionismo/casermitta-monte-spagnolo-rifugio-saletti-case-pirao-49068640>



Il progetto mira a dotare gli arredi della casermitta di Monte Spagnolo, rifugio inserito nel percorso escursionistico che inizia alle Case Pirao in territorio di Randazzo, giunge attraversando un'ampia pista sterrata fino alla zona di Monte Spagnolo (a quota 1.440 m. slm) dove é presente la più estesa, secolare faggeta dell'Etna. Lungo il percorso è possibile notare gli "hornitos" della colata del 1981 che, pur se di brevissima durata (solo sette giorni), a causa della sua velocità e fluidità minacciò da vicino il paese di Randazzo. Da Monte Spagnolo, si ridiscende verso il rifugio Saletti, quindi, su una pista fiancheggiata da alte ginestre, verso la Cisternazza, a duecento metri dal percorso principale. Da qui si ritorna facilmente alle Case Pirao.

Descrizione Sintetica del Progetto

Dotazione di
Arredi per la
fruizione del
rifugio di Monte
Spagnolo

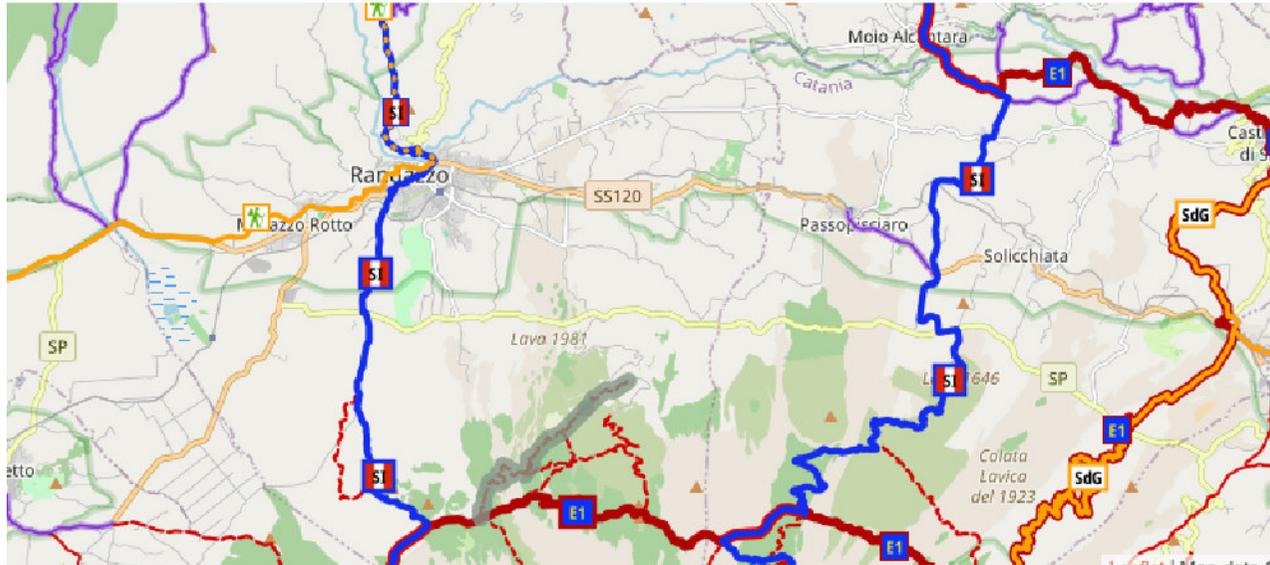

Sistema Escursionistico
con base Randazzo, città
di connessione con l'Etna,
i Nebrodi, e l'Alcantara.

mappa tratta da <https://www.unescoparcoetna.it/sentieri/case-pirao-dista-altomontana/>

Livello di progettazione	Esecutivo - Studio di Arredo Interno -	Pareri	Urbanistica	no
Progettista	Architetto Giovanni D'Amico (713/89)	Paesaggistica		no
RUP (responsabile unico del progetto)	no	Storico Monumentale		no
Validazione Progettazione D.Lgs. 36/2023	non necessaria	Sismica		no

Note: _____

Altri Pareri e/o Nulla Osta: _____



GAL TERRE DELL'ETNA E DELL'ALCANTARA FEASR 2014/2020- PSR SICILIA 2014-2020
Progetto Operativo n. 1/23 - PSR SICILIA 2014-2022 - SOTTOMISURA 19.2 - PROGETTO
OPERATIVO N.1/23.

COMMITTENTE: GAL TERRE DELL'ETNA E DELL'ALCANTARA
VIA VIDALBA N. 2 - CASTIGLIONE DI SICILIA-

CONTRATTO: DEL 07/04/2025

PROFESSIONISTA: ARCH. GIOVANNI D'AMICO
STUDIO PROFESSIONALE IN VIA L. CAPUANA N. 9 -RANDAZZO-
giovannidamico024@gmail.com



OGGETTO:

PROGETTO DI RIFUNZIONALIZZAZIONE DELLA CASERMETTA DI MONTE
SPAGNOLO DI PROPRIETA' DEL COMUNE DI RANDAZZO
ALLESTIMENTO DEL PUNTO BASE "CASERMETTA DI MONTE SPAGNOLO" NEL
PARCO DELL'ETNA

RELAZIONE TENICA ILLUSTRATIVA

Premessa

La presente relazione illustra le fasi e le metodologie previste per la messa a dimora degli arredi all'interno di un fabbricato denominato "Casermetta di Monte Spagnolo", di proprietà del comune di Randazzo.

Il fabbricato è ubicato nel territorio comunale di Randazzo all'interno del Parco dell'Etna, tra monte Spagnolo e la colata lavica del 1981 (zona B del Parco e zona di tutela 3 del Piano Regionale Paesaggistico), ad una quota, sul livello del mare, di circa 1400 metri.



Foto da Google Maps

L'obiettivo progettuale è quello di assicurare un punto base attrezzato per la fruizione turistica e didattica dell'area. La scelta di materiali naturali per gli arredi, quale il legno, risulta coerente con la destinazione d'uso degli spazi interni e nel rispetto delle normative vigenti.

1. Oggetto dell'intervento

L'intervento riguarda la fornitura e l'installazione di arredi interni destinati a rendere la Casermetta di Monte Spagnolo pienamente funzionale per creare un punto base attrezzato per la fruizione turistica e didattica dell'area, con particolare attenzione alla valorizzazione del patrimonio naturalistico e alla promozione del turismo sostenibile, in armonia con la proposta progettuale del **Gal Terre Dell'Etna e Dell'alcantara**.

Gli arredi che saranno messi a dimora, a titolo esemplificativo ma non esaustivo sono: letti, armadi, sedute, tavoli, una cucina a legna e un blocco lavello, ed eventuali ulteriori attrezzature per le attività che verranno ospitate all'interno della struttura.

2. Norme e Vincoli

La Casermetta di Monte Spagnolo è stata realizzata presumibilmente all'inizio del 900, la tipologia edilizia rispecchia pienamente le caratteristiche tipiche delle costruzioni rurali che si trovano sull'Etna. La struttura è a pianta rettangolare con pareti in muratura portante realizzate in pietra lavica e malta. Il fabbricato è inserito in un'area di pregio ambientale all'interno del Parco dell'Etna.

La tipologia dell'intervento si colloca all'interno dell'articolo 3 comma 1 della Legge Regionale 16/2016 e ss.mm.ii. (edilizia libera), pertanto l'intervento non necessita il rilascio di autorizzazione dal Parco dell'Etna.

Ciò nonostante, il contesto ambientale di notevole pregio e le specifiche peculiarità del fabbricato, impongono una serie di attenzioni particolari.

Prioritariamente sarà valutata con particolare attenzione la logistica di accesso alla Casermetta in quanto potrebbe presentare limitazioni dovute alla viabilità interna del parco, inoltre tutte le operazioni di trasporto degli arredi dovranno essere eseguiti minimizzando l'impatto sul paesaggio circostante, sulla flora e fauna del luogo.

Saranno rispettate tutte le normative in materia di sicurezza sul lavoro, smaltimento dei rifiuti e le, eventuali, direttive del Parco dell'Etna per la tipologia d'intervento.

2.1 Normativa di riferimento:

- Legge Regionale 16/ 2016
- D.P.R. 380/2001

3. Fasi Operative

Le operazioni di sistemazione degli arredi saranno articolate nelle seguenti fasi.

3.1 Pianificazione Preliminare

- Preliminarmente verrà effettuato un sopralluogo dettagliato per verificare le dimensioni degli spazi, la larghezza delle porte e dei corridoi, la presenza di eventuali ostacoli e le condizioni generali degli ambienti.
- Saranno individuate le percorsi di trasporto più efficienti e meno impattanti, compresa la gestione di eventuali mezzi speciali per il sollevamento o la movimentazione di pezzi di grandi dimensioni.

3.2. Trasporto e Scarico

- Gli arredi saranno trasportati con adeguati imballaggi protettivi per prevenire danni durante il trasporto e la movimentazione.
- Si utilizzeranno mezzi di trasporto idonei per le caratteristiche delle strade e dell'area di Monte Spagnolo, preferendo veicoli a basso impatto ambientale ove possibile.
- Le operazioni di scarico organizzate per ridurre al minimo l'ingombro e l'interferenza con le attività del parco, con attenzione alla sicurezza del personale e dei visitatori.

3.3. Movimentazione Interna e Posizionamento

- Prima dell'inizio delle operazioni, verranno adottate misure per proteggere i pavimenti, le pareti e gli infissi della Casermetta (es. teli protettivi, cartoni, ecc.).
- Gli arredi saranno movimentati all'interno dell'edificio con attrezzature idonee (carrelli, transpallet, elevatori manuali) per evitare danni strutturali o graffi.
- Ove necessario, gli arredi verranno assemblati in loco da personale specializzato, seguendo le istruzioni del produttore e garantendo la corretta stabilità e sicurezza.
- Gli arredi verranno posizionati secondo il layout prestabilito, verificando l'allineamento, la stabilità e la funzionalità.

3.4. Collaudo e Pulizia Finale

- Sarà eseguita una verifica funzionale di tutti gli arredi installati, controllando l'apertura e chiusura di ante e cassetti, la stabilità delle sedute e dei tavoli, e il corretto funzionamento di eventuali meccanismi.
- Al termine delle operazioni, gli ambienti saranno puliti da residui di imballaggio, polvere e detriti.
- I materiali di imballaggio e gli eventuali rifiuti generati verranno smaltiti correttamente in conformità con le normative vigenti.

4. Personale Coinvolto

Le operazioni saranno eseguite da personale qualificato e formato, con esperienza nella movimentazione e installazione di arredi. Sarà garantita la presenza di un responsabile di cantiere che coordinerà le attività e assicurerà il rispetto delle procedure di sicurezza.

5. Considerazioni Finali

La messa a dimora degli arredi interni nella Casermetta di Monte Spagnolo dovrà essere un intervento condotto con la massima cura e professionalità, nel pieno rispetto delle peculiarità del sito e del suo inquadramento nel Parco dell'Etna. L'obiettivo finale è di fornire ambienti funzionali e accoglienti, in armonia con il contesto naturale e architettonico della Casermetta.

Il professionista

Dott. Arch. Giovanni D'Amico

